

Chambre 1 : 1 lit double + 2 lits simples

Chambre 2 : 4 lits simples


Chambre 3 : 4 lits simples

Chambre 4 : 1 lit double + 2 lits simples

Dortoir : 7 lits simples

Chambre 5 : 1 lit double + 2 lits simples

Chambre 6 : 3 lits simples

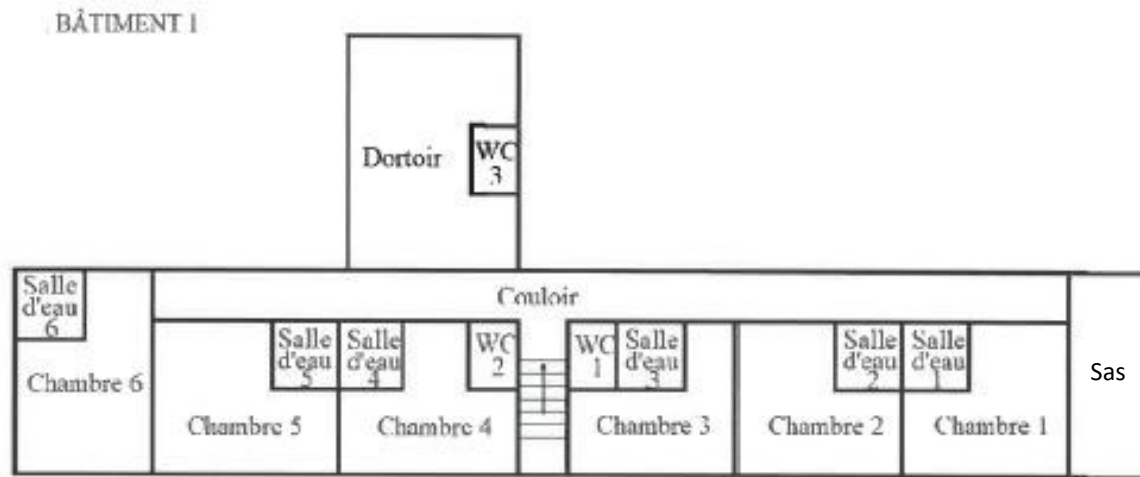


Etage



Rez-de-chaussée

CROQUIS DE REPERAGE : BÂTIMENT 2

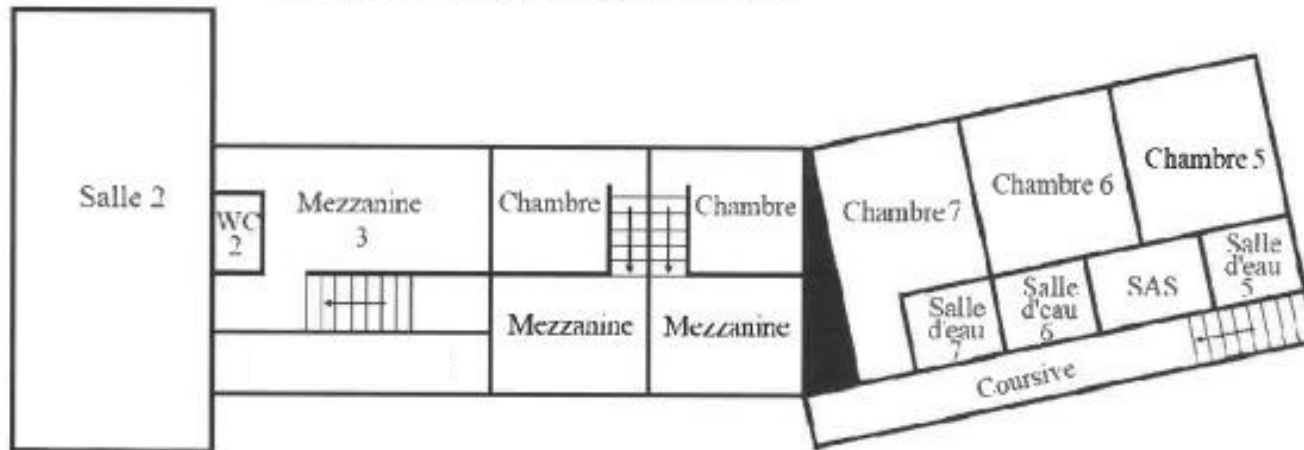

Bâtiment 2: Etage

Chambre 1 : 1 lit double + Mezzanine 2 lits simples

Chambre 2 : 1 lit double + Mezzanine 2 lits simples


Chambre 3 : 5 lits simples

Chambre 4 : 1 lit double + 1 lit simple

Chambre 5 : 1 lit double

Chambre 6 : 1 lit double + 1 lit simple

Chambre 7 : 1 lit double

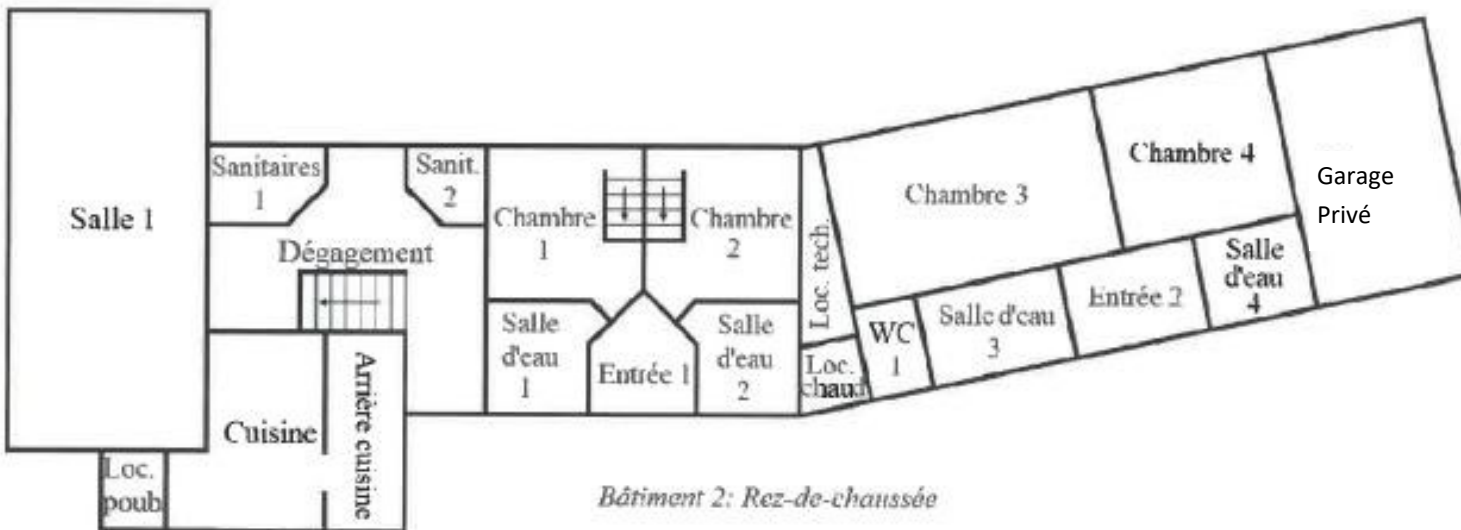

Bâtiment 2: Rez-de-chaussée